


ČÁST B

SUTEREN ČÁST B (HLAVNÍ BUDOVA)

343 m² - ÚKLID

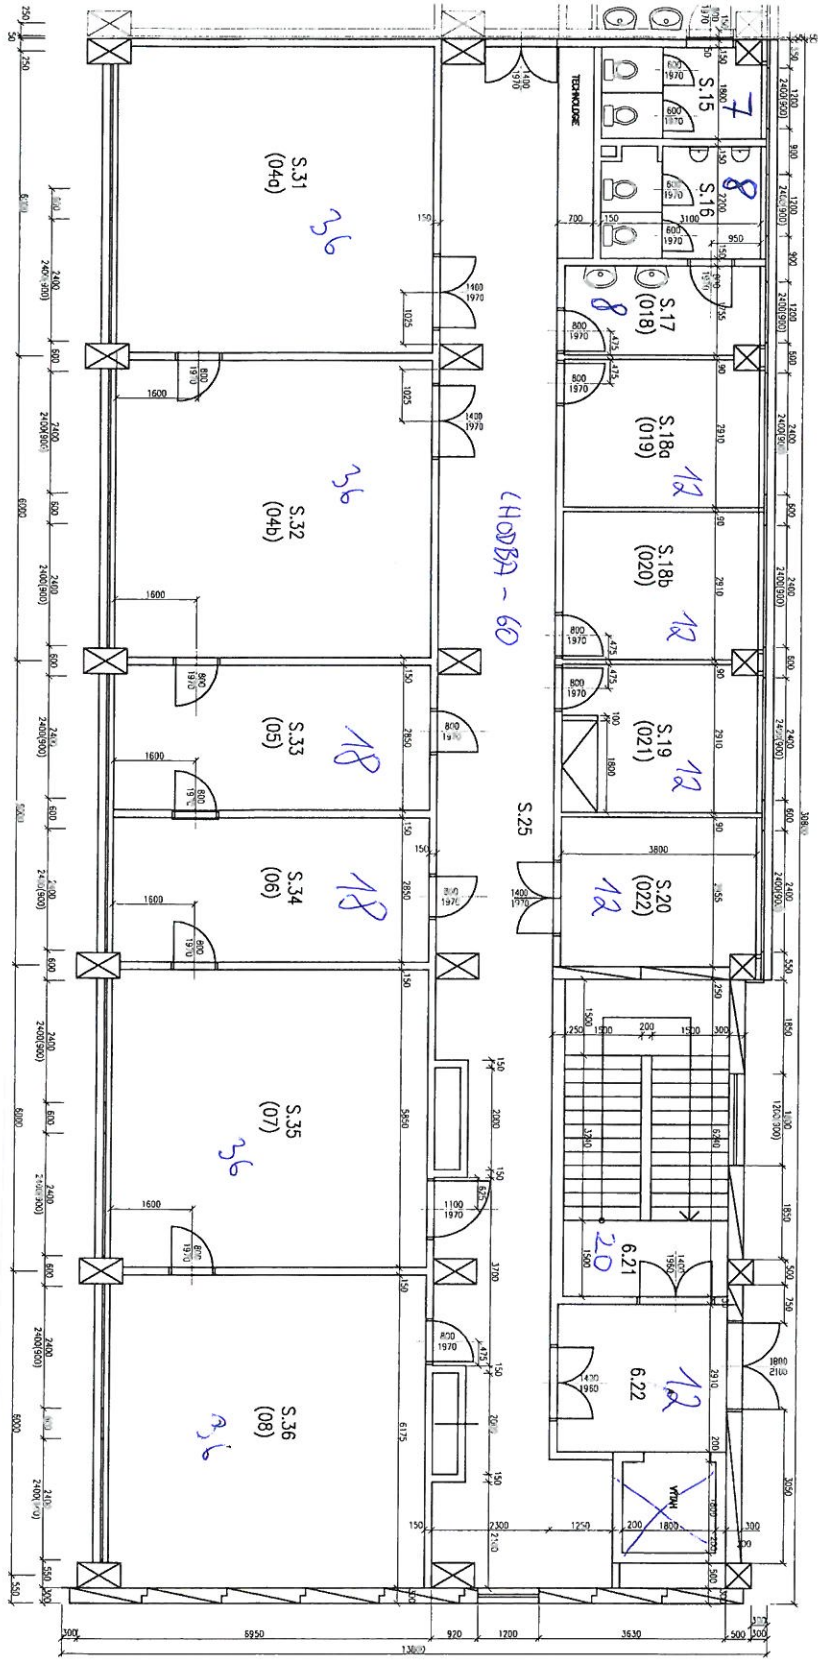

LEGENDA MĚŘENÍ STĚ

Číslo	Název	Měřítko	Obsah
S.1	17	0,8	0,7
S.15	8	0,8	0,7
S.16	8	0,8	0,7
S.17	8	0,8	0,7
S.18a	12	0,8	0,7
S.18b	12	0,8	0,7
S.19	12	0,8	0,7
S.20	12	0,8	0,7
S.21	12	0,8	0,7
S.22	12	0,8	0,7
S.23	12	0,8	0,7
S.24	12	0,8	0,7
S.25	12	0,8	0,7
S.26	12	0,8	0,7
S.27	12	0,8	0,7
S.28	12	0,8	0,7
S.29	12	0,8	0,7
S.30	12	0,8	0,7
S.31	18	0,8	0,7
S.32	18	0,8	0,7
S.33	18	0,8	0,7
S.34	18	0,8	0,7
S.35	18	0,8	0,7
S.36	18	0,8	0,7

BYDLOK

ÚSTAV PYZIKÁLNÍ CHEMIE
JAROSLAVA HEŘVONSKÉHO AV. ČP. 40/1
DOLEŽALOVA 3, PRAHA 8

ZAKRESLENÍ STAVU


Podpis suterén část "B"

edissis s.r.o.
Průmyslová 100
152 00 Praha 5

2

1. PATRO ČÁST A

ČÁST A

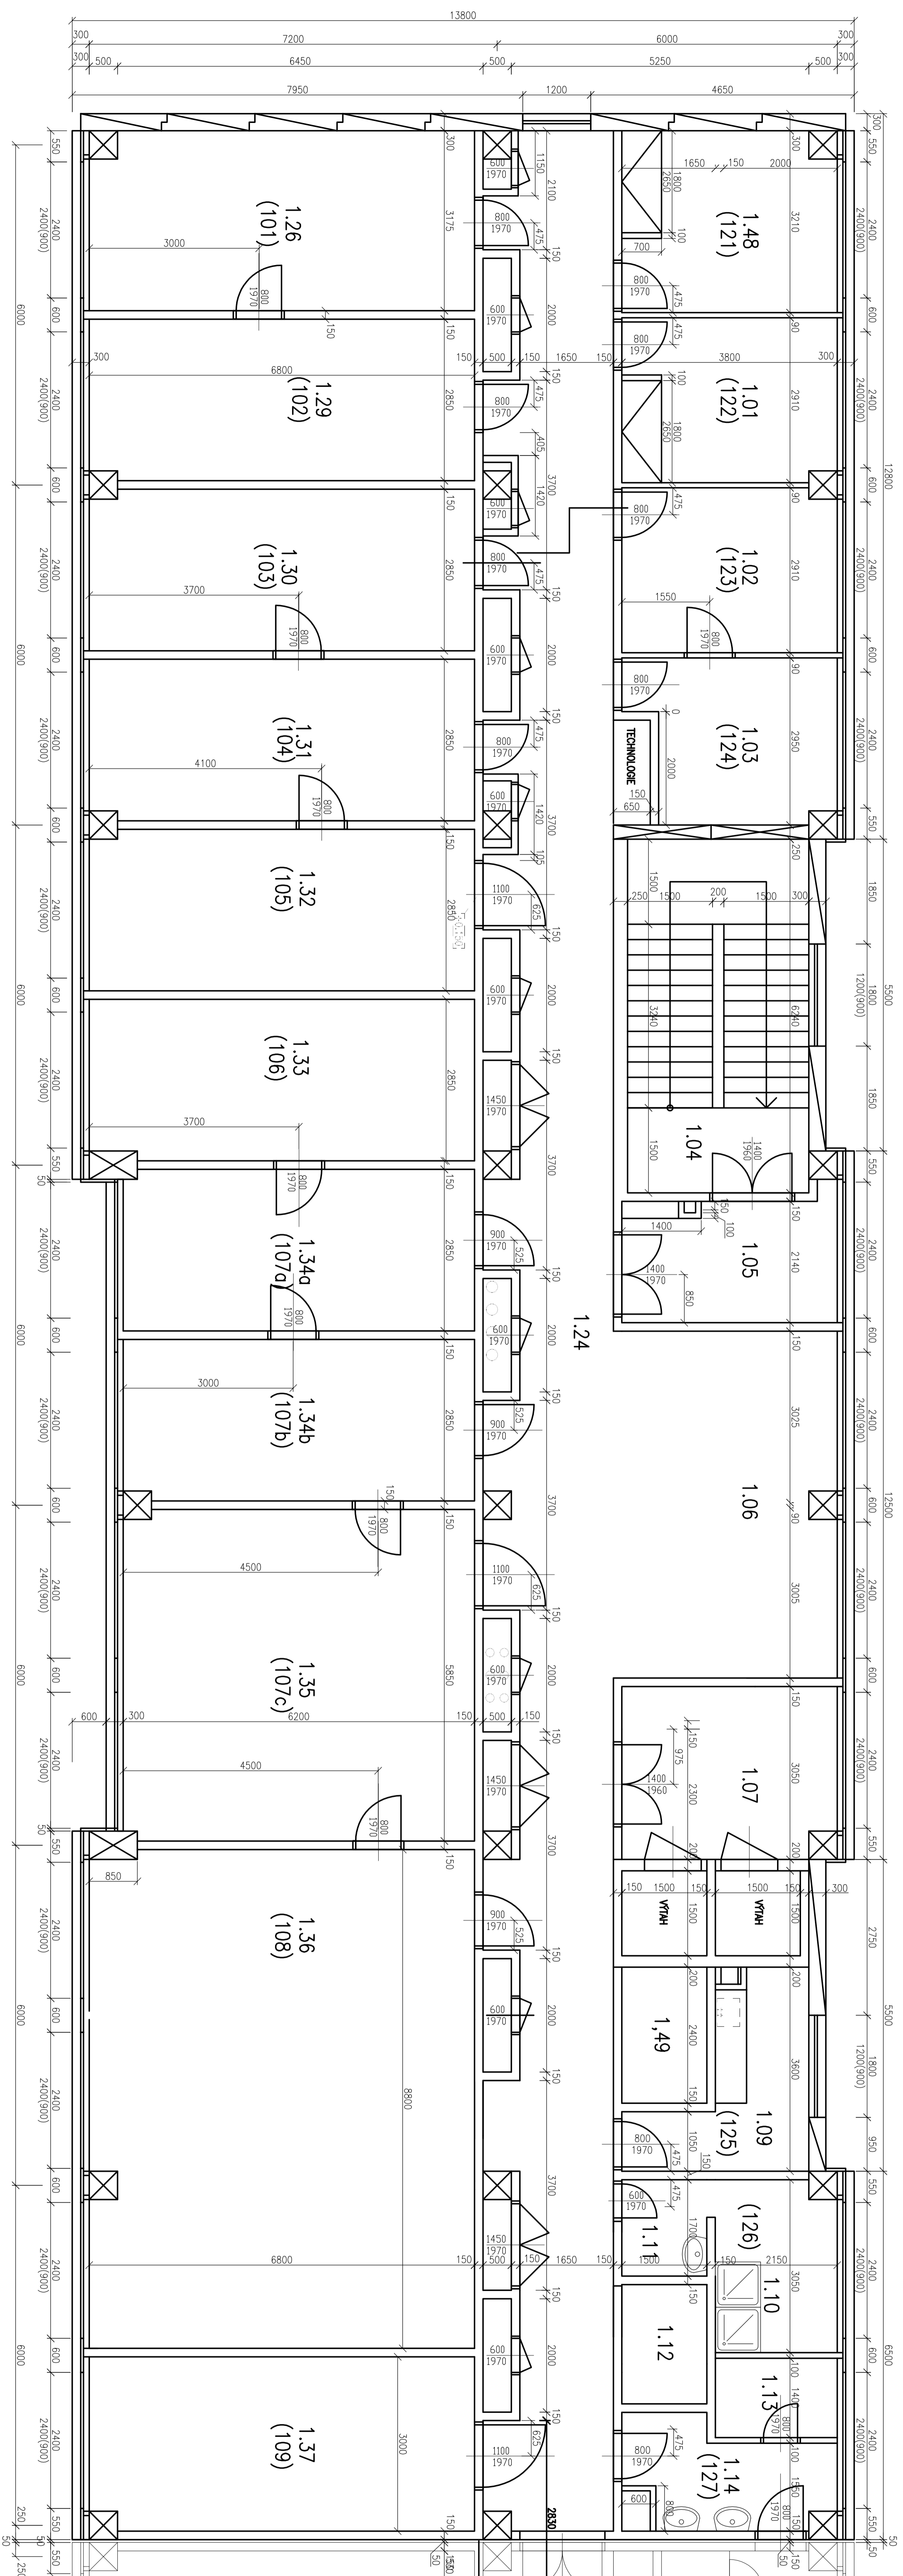

TABULKA MÍSTNOSTI

č.m.	NÁZEV	PLOCHA
1.01	Kancelář	10,90
1.02	123 Kancelář	10,90
1.03	Chem fyzika	9,80
1.04	Schodiště	19,35
1.05	Předstř. schodiště	8,10
1.06	Respiřium	23,90
1.07	Předstř. výtahu	10,00
1.08		
1.09	Čoňová kuchyň	7,90
1.10	Šatna, Svrcha	6,40
1.11	Předstř. šatna	2,55
1.12	Vzduchotechnika	2,10
1.13	Úklid	3,01
1.14	127 Předstř. - WC Ženy	7,11
1.24	Chodba	85,10
1.26	101 Kancelář	21,35
1.29	102 Kancelář	18,57
1.30	103 Chem fyzika	19,30
1.31	104 Zásupce řidiče	19,30
1.32	105 Kancelář	19,30
1.33	106 Tojennice zdtl. ředitele	19,30
1.34b	107a Kancelář	17,60
1.34b	107b sekretariát ředitele ústavu	36,10
1.35	107c Fedtial ústavu	59,40
1.36	108 zasedací místnost	20,70
1.37	109 knihovna	11,9
1.48	121 Kancelář	3,60
1.49	Vzduchotechnika	3,60

PROJEKTANT: **Ing. Jiří Kunc**

NÁZEV STAVBY: **ÚSTAV FYZIKÁLNÍ CHEMIE JAROSLAVA HEVROVSKÉHO AV ČR, v.v.l. DOLEJSKOVA 3, PRAHA 8**

OBŠAH: **ZAKRESLENÍ STAVU**

Předmět: 1.patro část "A"


etnissis s.r.o.
Tulová 2223/6650
Vězeňská 172/28 Praha 1

STUPĚŇ: **SNV** DATUM: **12. 2017**

VERZE: **19** FORMÁT: **DINA**

ČÍSLO: **21210** Č. VÝKRESU: **5**


ČÁST B

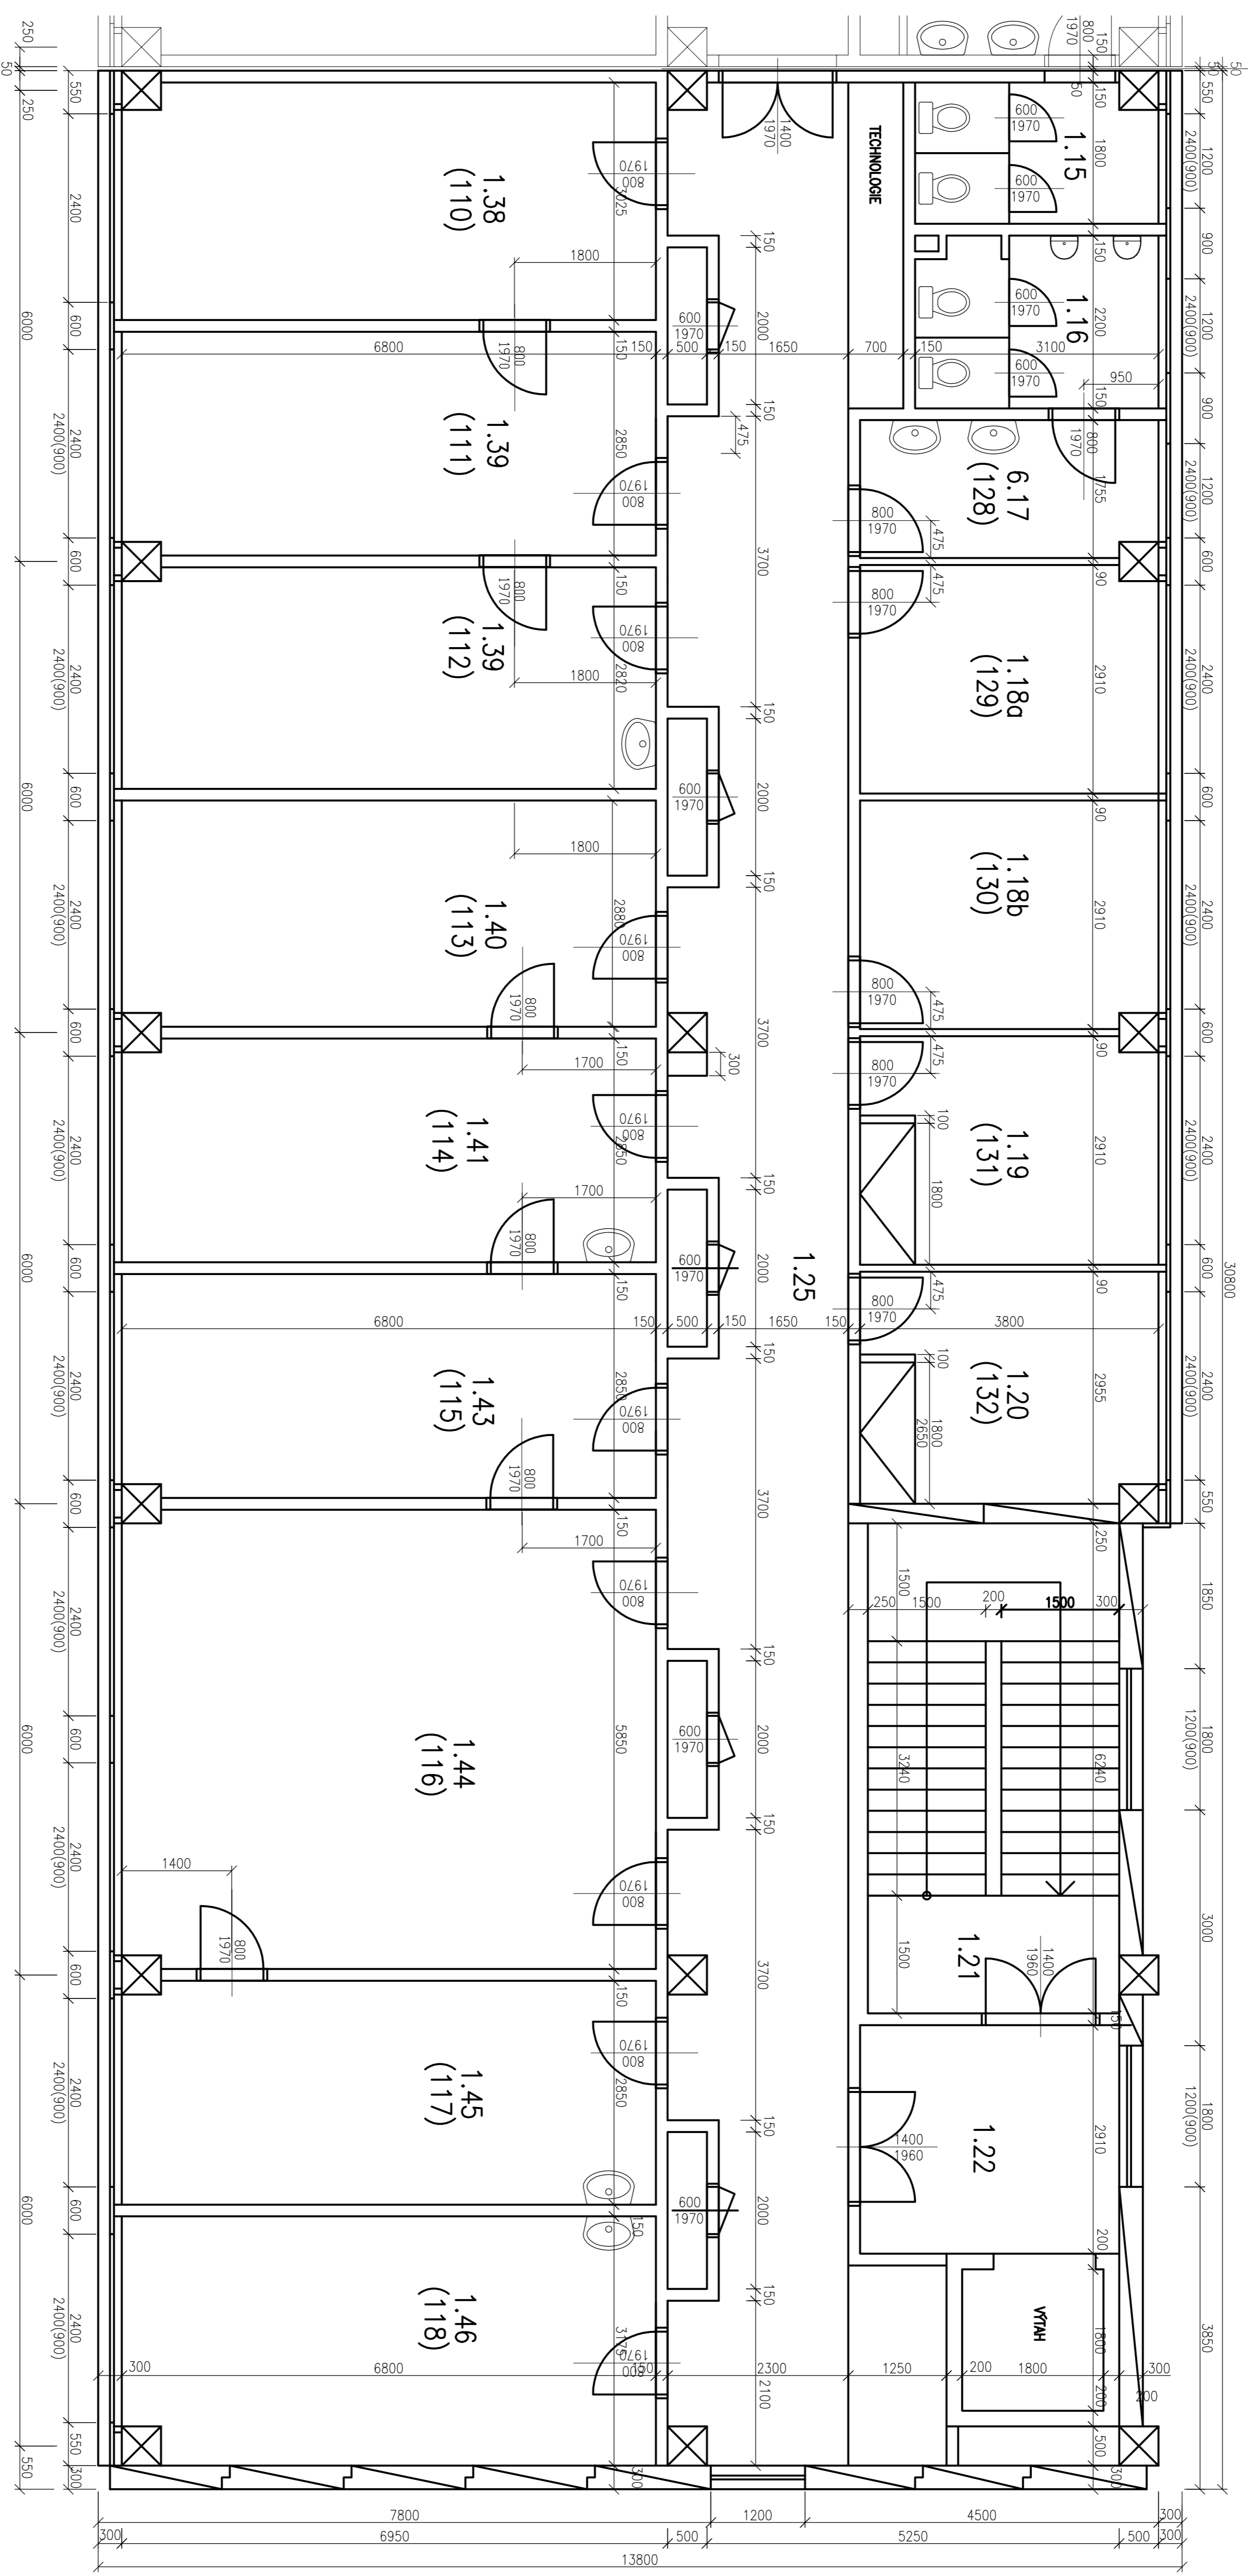

1. PATRO ČÁST B

TABULKA MÍSTNOSTI

č.m.	č.m.	NÁZEV	PLOCHA
1.15	1.15	WC ženy	5,60
1.16	1.16	WC muži	6,60
1.17	1.17	Předstř WC - Muži	6,70
1.18a	1.18a	Podtělna	10,90
1.18b	1.18b	Podtělna zst. řed.pro ekon.	10,90
1.19	1.19	Ekonom. odd. vedoucí	10,90
1.20	1.20	Ekonom. odd. zasedací místnost	12,90
1.21	1.21	Schodiště	19,35
1.22	1.22	Předstř výtahu	9,60
1.25	1.25	Chodba	61,00
1.38	1.10	Kancelář	20,40
1.39	1.11	Místnost pro hosty	19,30
1.40	1.12	Místnost pro hosty	19,30
1.41	1.13	Hlavní účetní	19,30
1.42	1.14	Účetna	19,30
1.43	1.15	Zasobovací sklad	19,30
1.44	1.16	Osobní oddělení	39,60
1.45	1.17	Pokladna	19,40
1.46	1.18	Kancelář	21,60

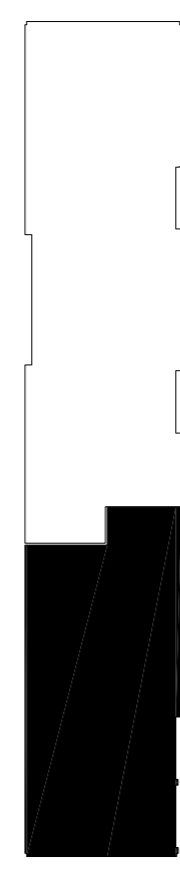

PROJEKTANT: Ing. Jiří Kůnc

NÁZEV STAVBY: ÚSTAV FYZIKÁLNÍ CHEMIE JAROSLAVA HEYROVSKÉHO AV ČR, v.v.i. DOLEŠKOVÁ 3, PRAHA 8

OBSEK: ZAKRESLENÍ STAVU

Průdorys 1.patro část "B"

HP AKCE:

elipssis s.r.o.
 Ing. Jiří Kůnc
 Těšelská 12
 152 00 Praha 5
 telefon: 224 66 69 00
 e-mail: kunc@elipssis.cz
 telefon: 224 66 69 00

STUPEŇ: STM

DAŤOVÁ: 12. 2010

VERZE: 158

FORMÁT: B4M

ZK. č.:

č. výkresu: 6