




1. PODLAŽÍ - UBYTOVNA

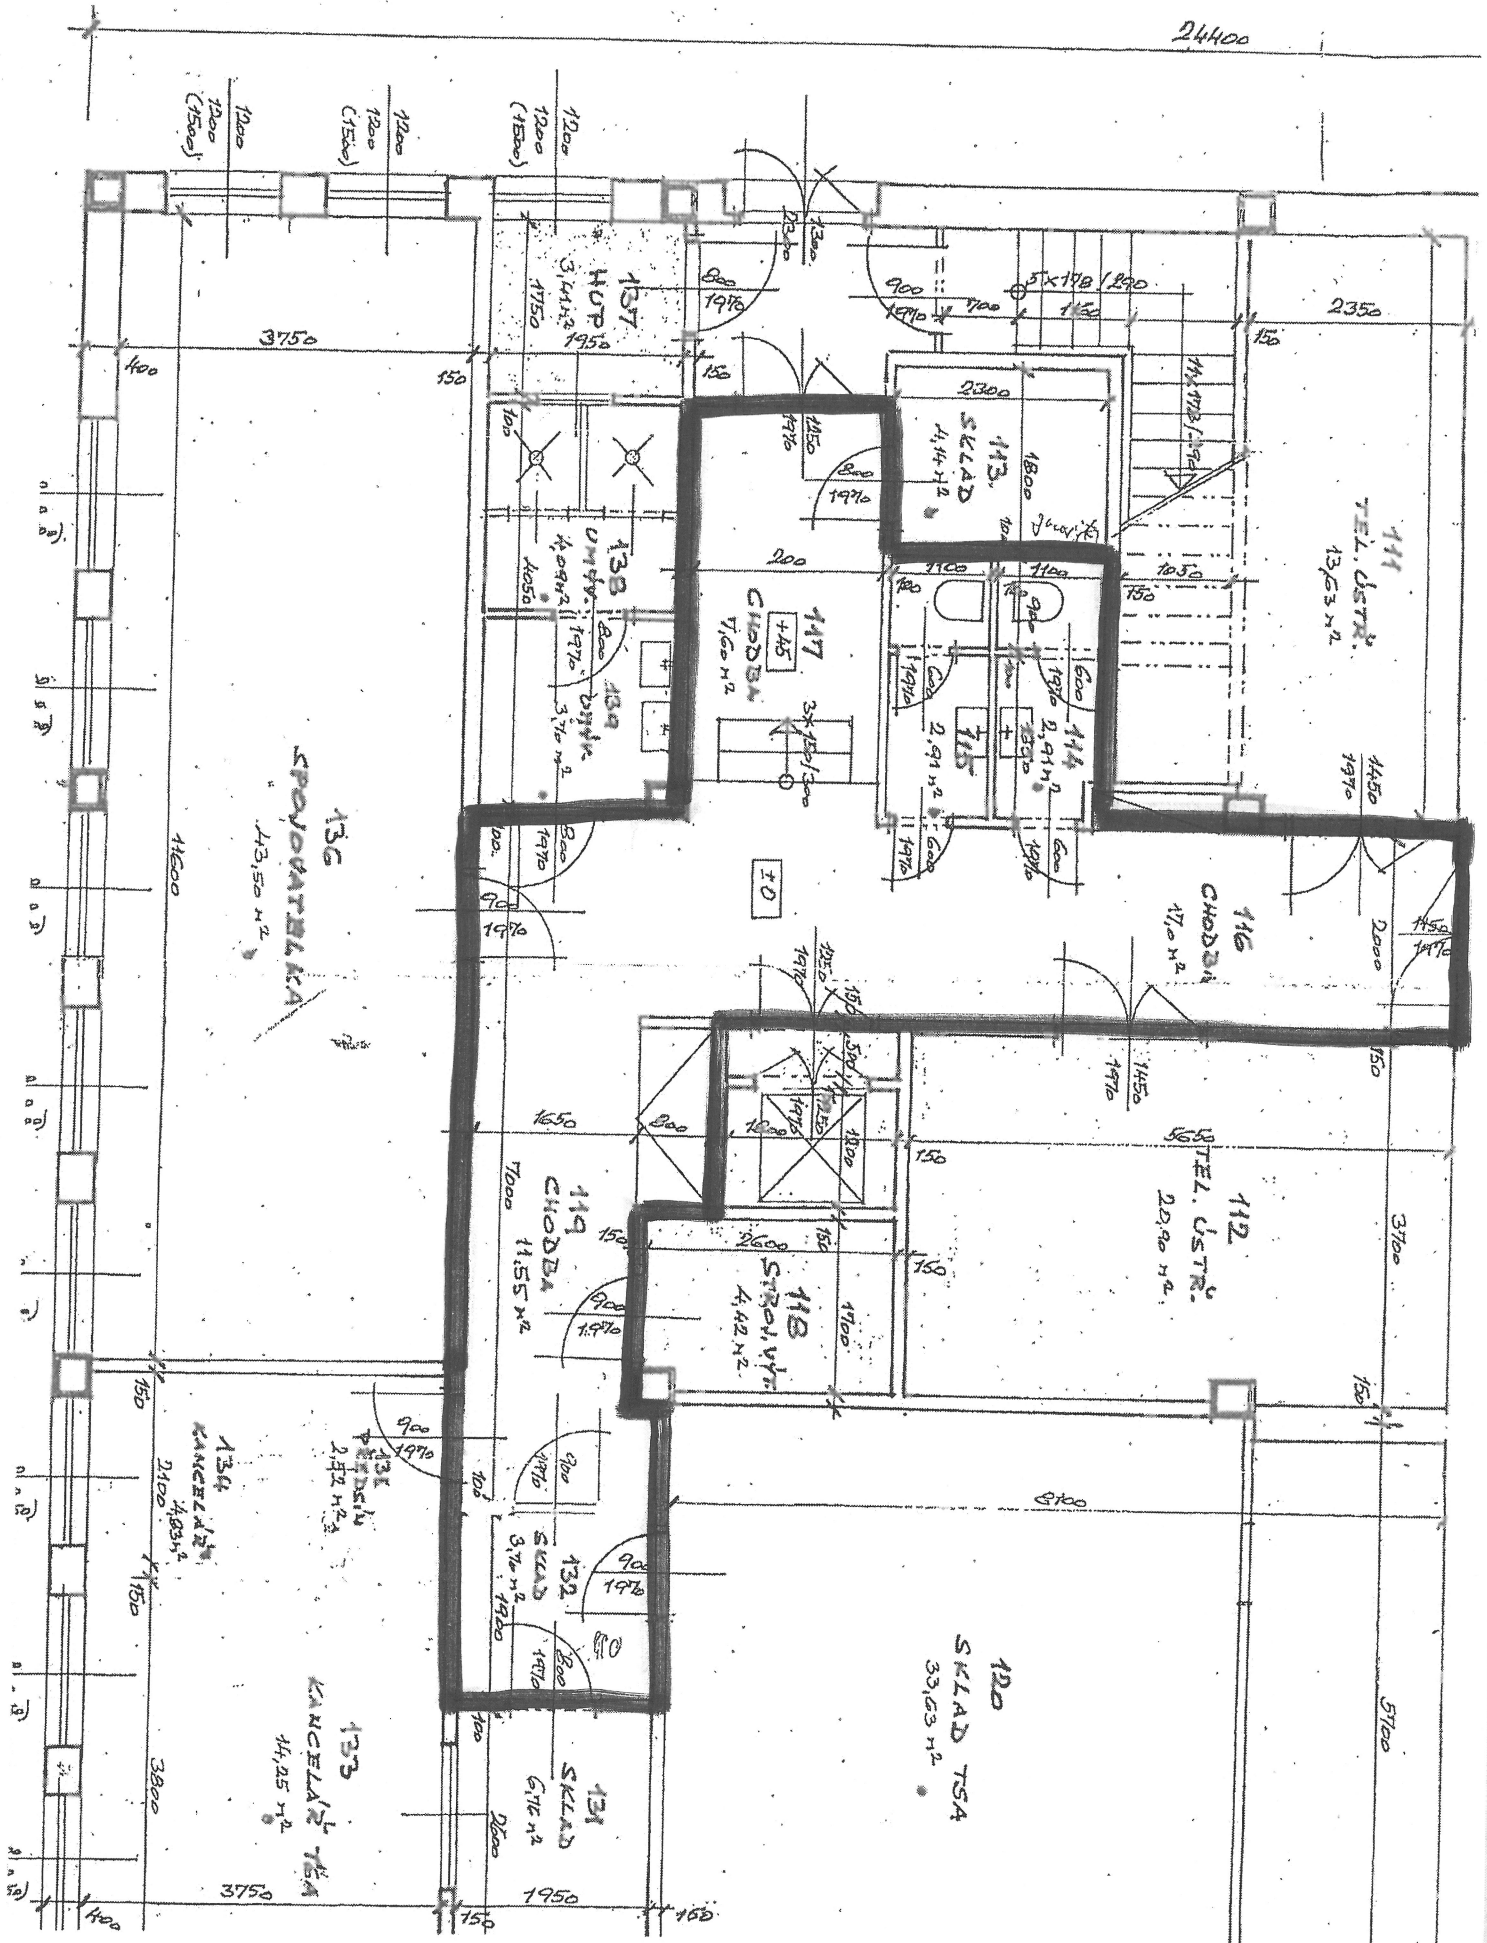

2. PODLAŽÍ - UBYTOVNA

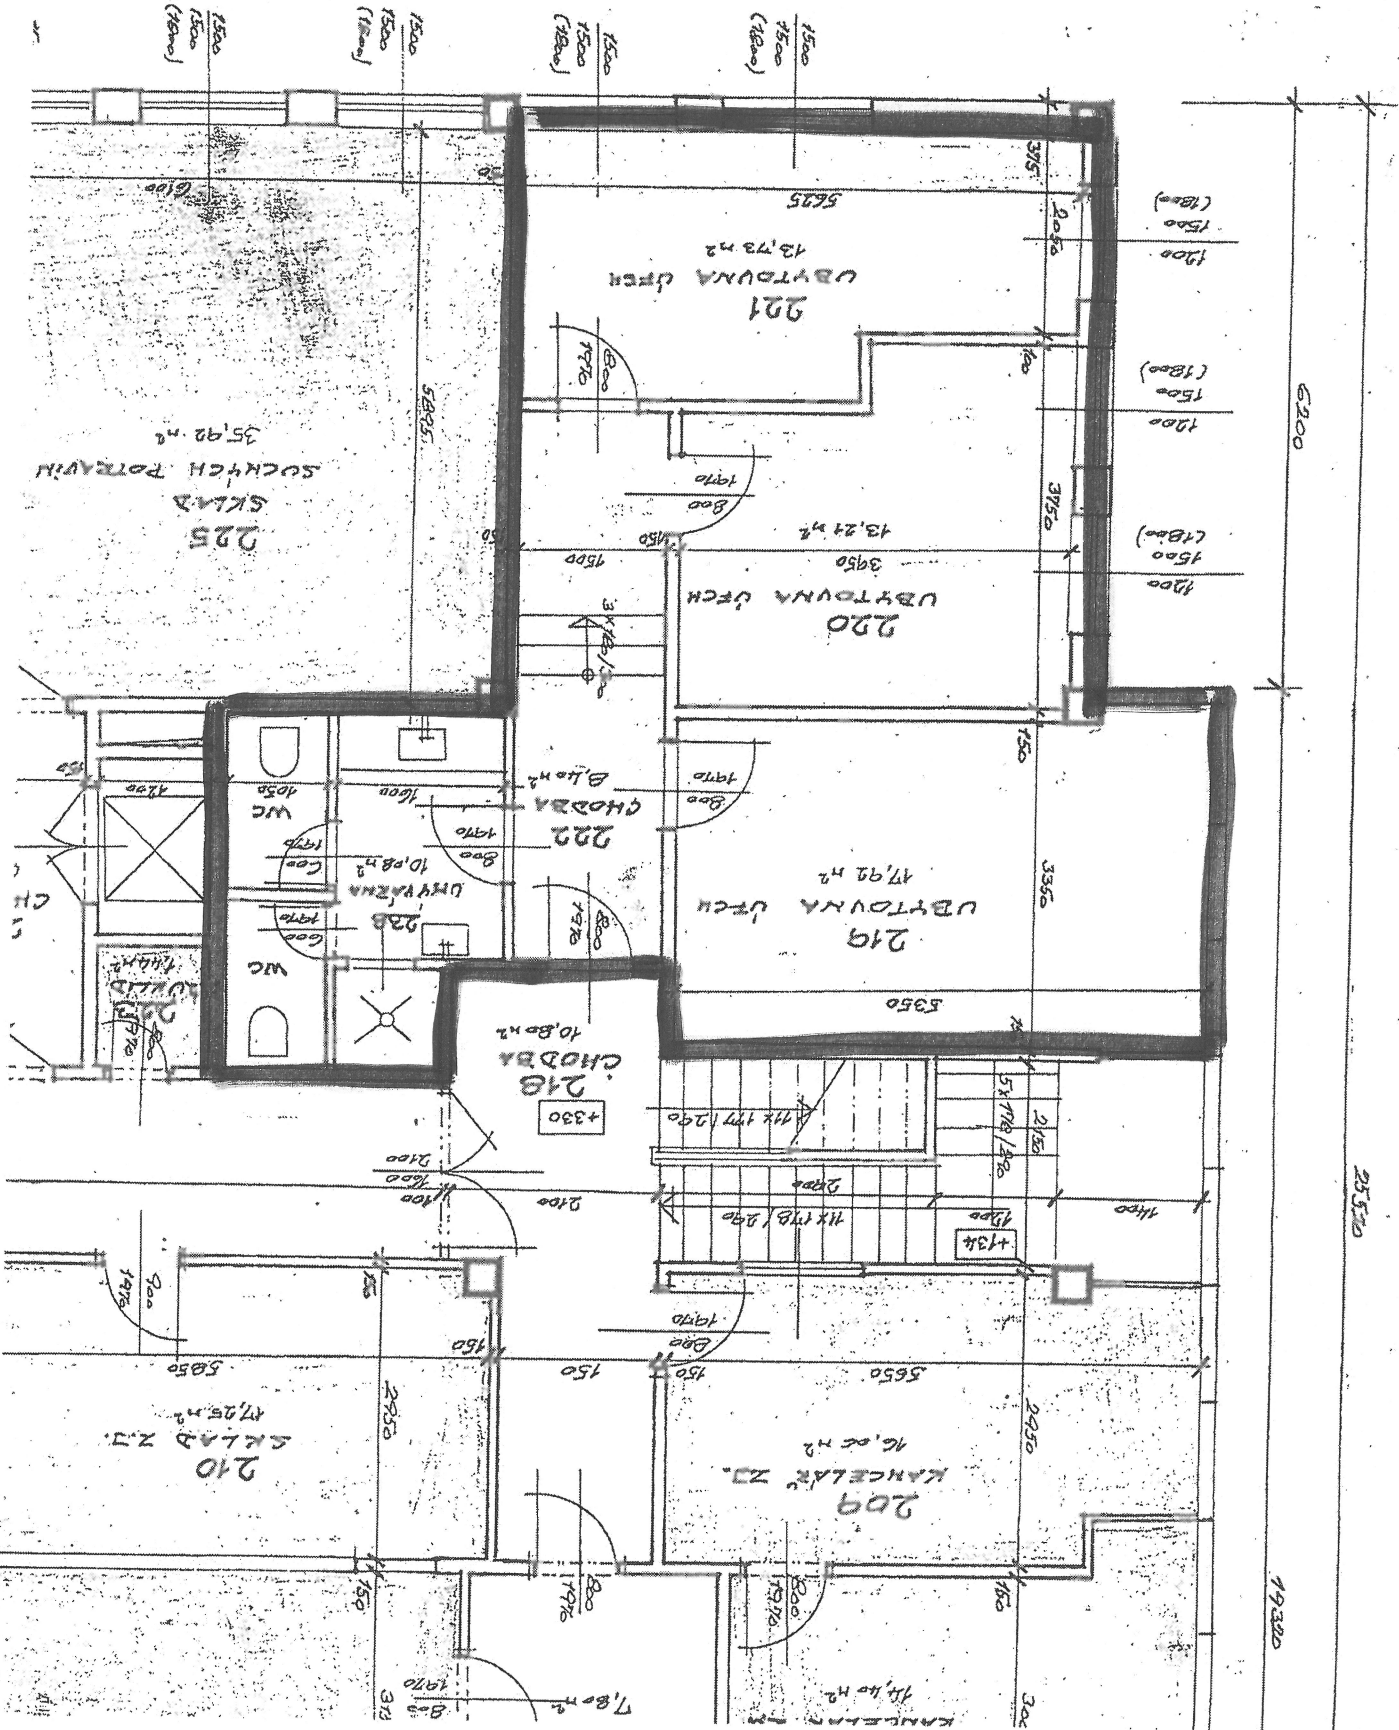

3. PODLAŽÍ - UBYTOVNA APARTMÁN

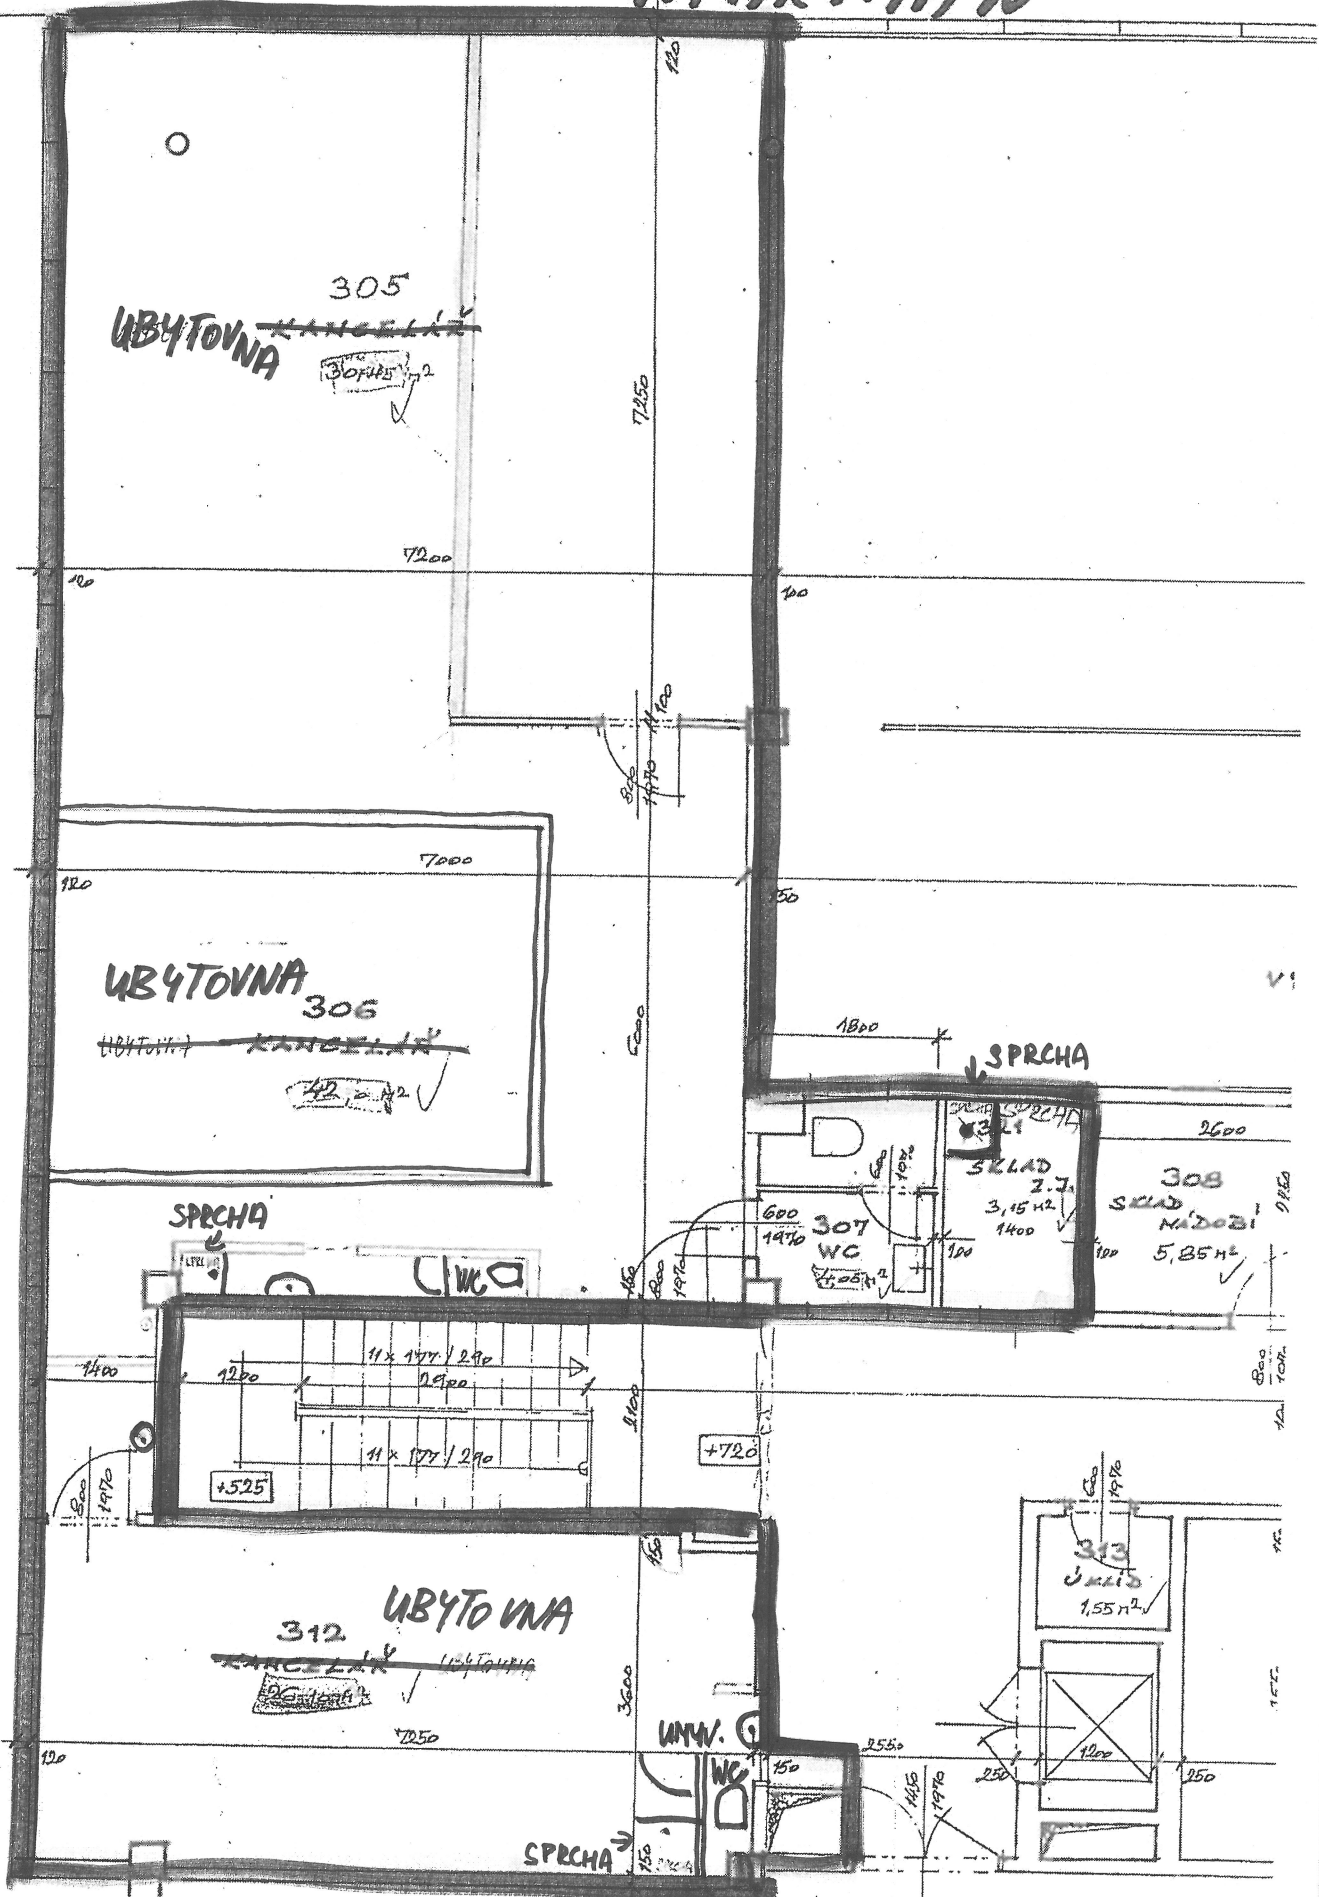

25520